


DÉLI HOMLOKZAT M=1:100

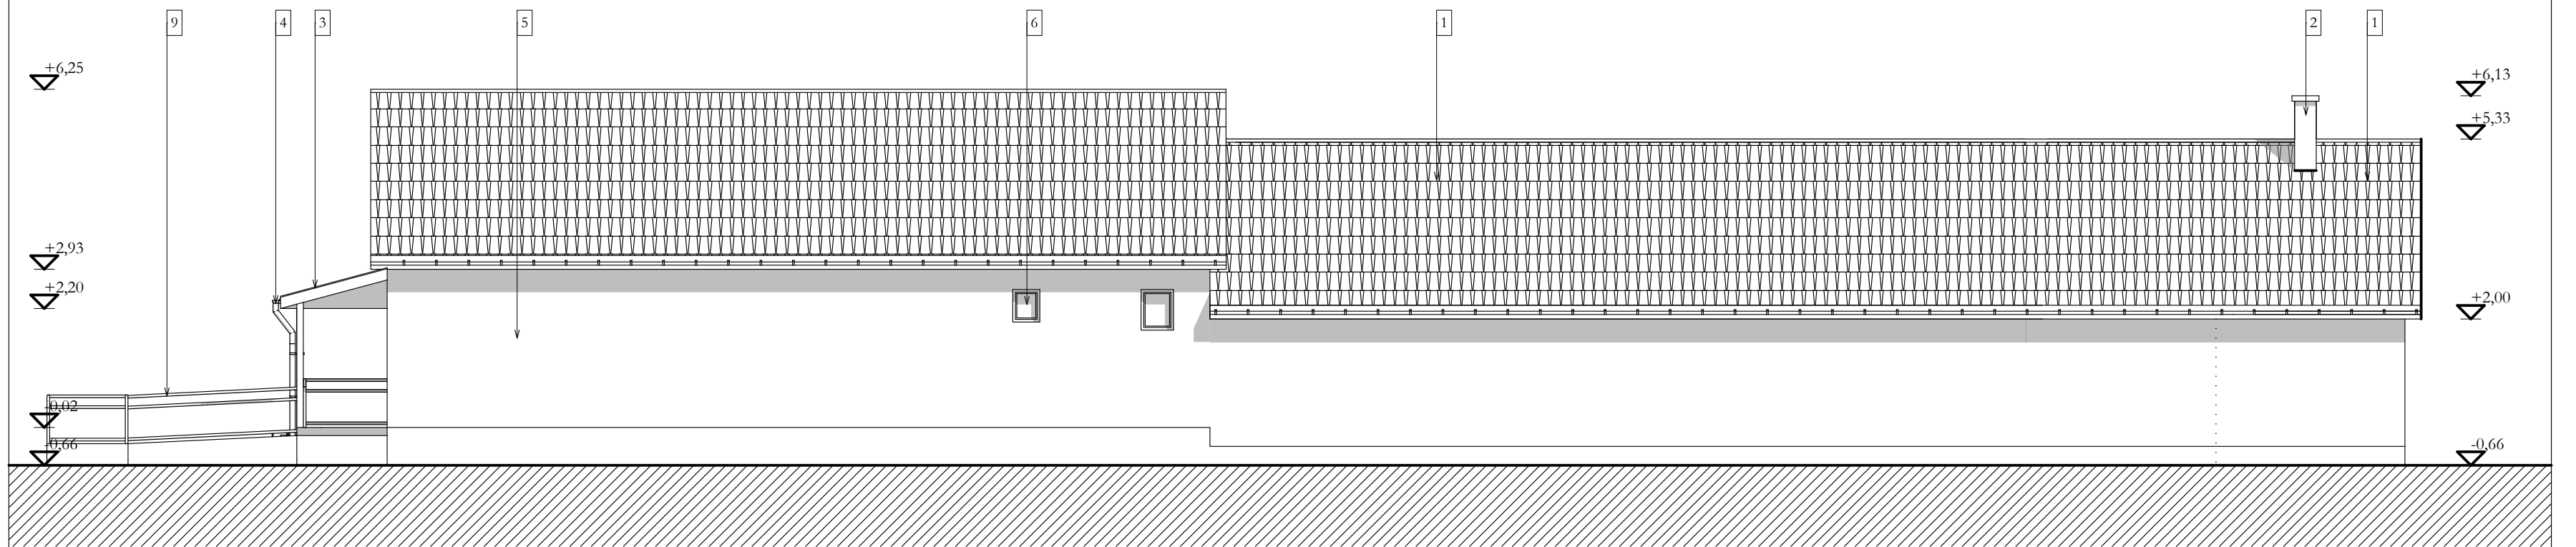

ÉSZAKI HOMLOKZAT M=1:100

A MÉRETEK A HELYSZÍNEEN PONTOSÍTANDÓAK!
A TERV AZ ÉPFA-TERV Kft. TULADONÁT KÉPEZI!

- 1 TONDACH CSERÉP FEDÉS NATÚR
- 2 SCHIEDEL KÉMÉNY NATÚR
- 3 PREFA KORCOLT LEMEZ FEDÉS NATÚR
- 4 PREFA CSATORNA ÉS LEFOLYÓ
- 5 BAUMIT HŐSZIGETELŐ RENDSZER, PASZTELL DŐRZSÓLT VAKOLATTAL
- 6 MEGLÉVŐ MŰANYAG ABLAKOK NATÚR
- 7 ACÉL ABLAK SZÜRKE MÁZOLÁSSAL
- 8 ACÉL AJTÓ SZÜRKE MÁZOLÁSSAL
- 9 PORSZÓR ACÉL KORLÁT
- 10 HOMLOKZATI VAKOLAT
- 11 MEGLÉVŐ FA NYÍLÁSZÁRÓ

ÉPÍTETTŐ: KÖZSÉGI ÖNKORMÁNYZAT TORNYOSNÉMETHI GAZDASOR U.	ÉPÍTÉSI HELY: TORNYOSNÉMETHI, FŐ ÚT 25. SZ.	HRSZ.: 227
TERVEFATA: ENGEDÉLYEZÉSI TERV	TERV MEGNEVEZÉSE: MEGLÉVŐ ORVOSI RENDELŐ FELÚJÍTÁSA ÉS KORSZERŰSÍTÉSE	
 ÉPFA-TERV KFT. Építési, Fafeldolgozó és Kereskedelmi Kft. 3994 Pálháza, Petőfi S. u. 1. Tel.: 47/570-017 Fax.: 47/570-016 Tel.: 47/570-015, 70/9455-030 E-mail: epfatervpalhaza@gmail.com		RAJZSZÁM: E- 3
TERVEZŐ: BŐSZÖRMÉNYI DEZSŐ TN: É1-01-0717	TERVEZŐ: LENGYEL ZSOLT TN: É3-05-0189	TERV LAP: DÉLI ÉS ÉSZAKI HOMLOKZAT
		DÁTUM: 2015. május