


KELETI HOMLOKZAT M=1:50

- 1 TONDACH CSERÉP FEDÉS NATÚR
- 2 SCHIEDEL KÉMÉNY NATÚR
- 3 BITUMENES ZSINDELY FEDÉS
- 4 PREFA CSATORNA ÉS LEFOLYÓ
- 5 BAUMIT HŐSZIGETELŐ RENDSZER, PASZTELL DÖRZSÖLT VAKOLATTAL

- 6 MEGLÉVŐ MŰANYAG ABLAKOK NATÚR
- 7 ACÉL ABLAK SZÜRKE MÁZOLÁSSAL
- 8 ACÉL AJTÓ SZÜRKE MÁZOLÁSSAL
- 9 PORSZÓR ACÉL KORLÁT
- 10 HOMLOKZATI VAKOLAT
- 11 MEGLÉVŐ FA NYÍLÁSZÁRÓ

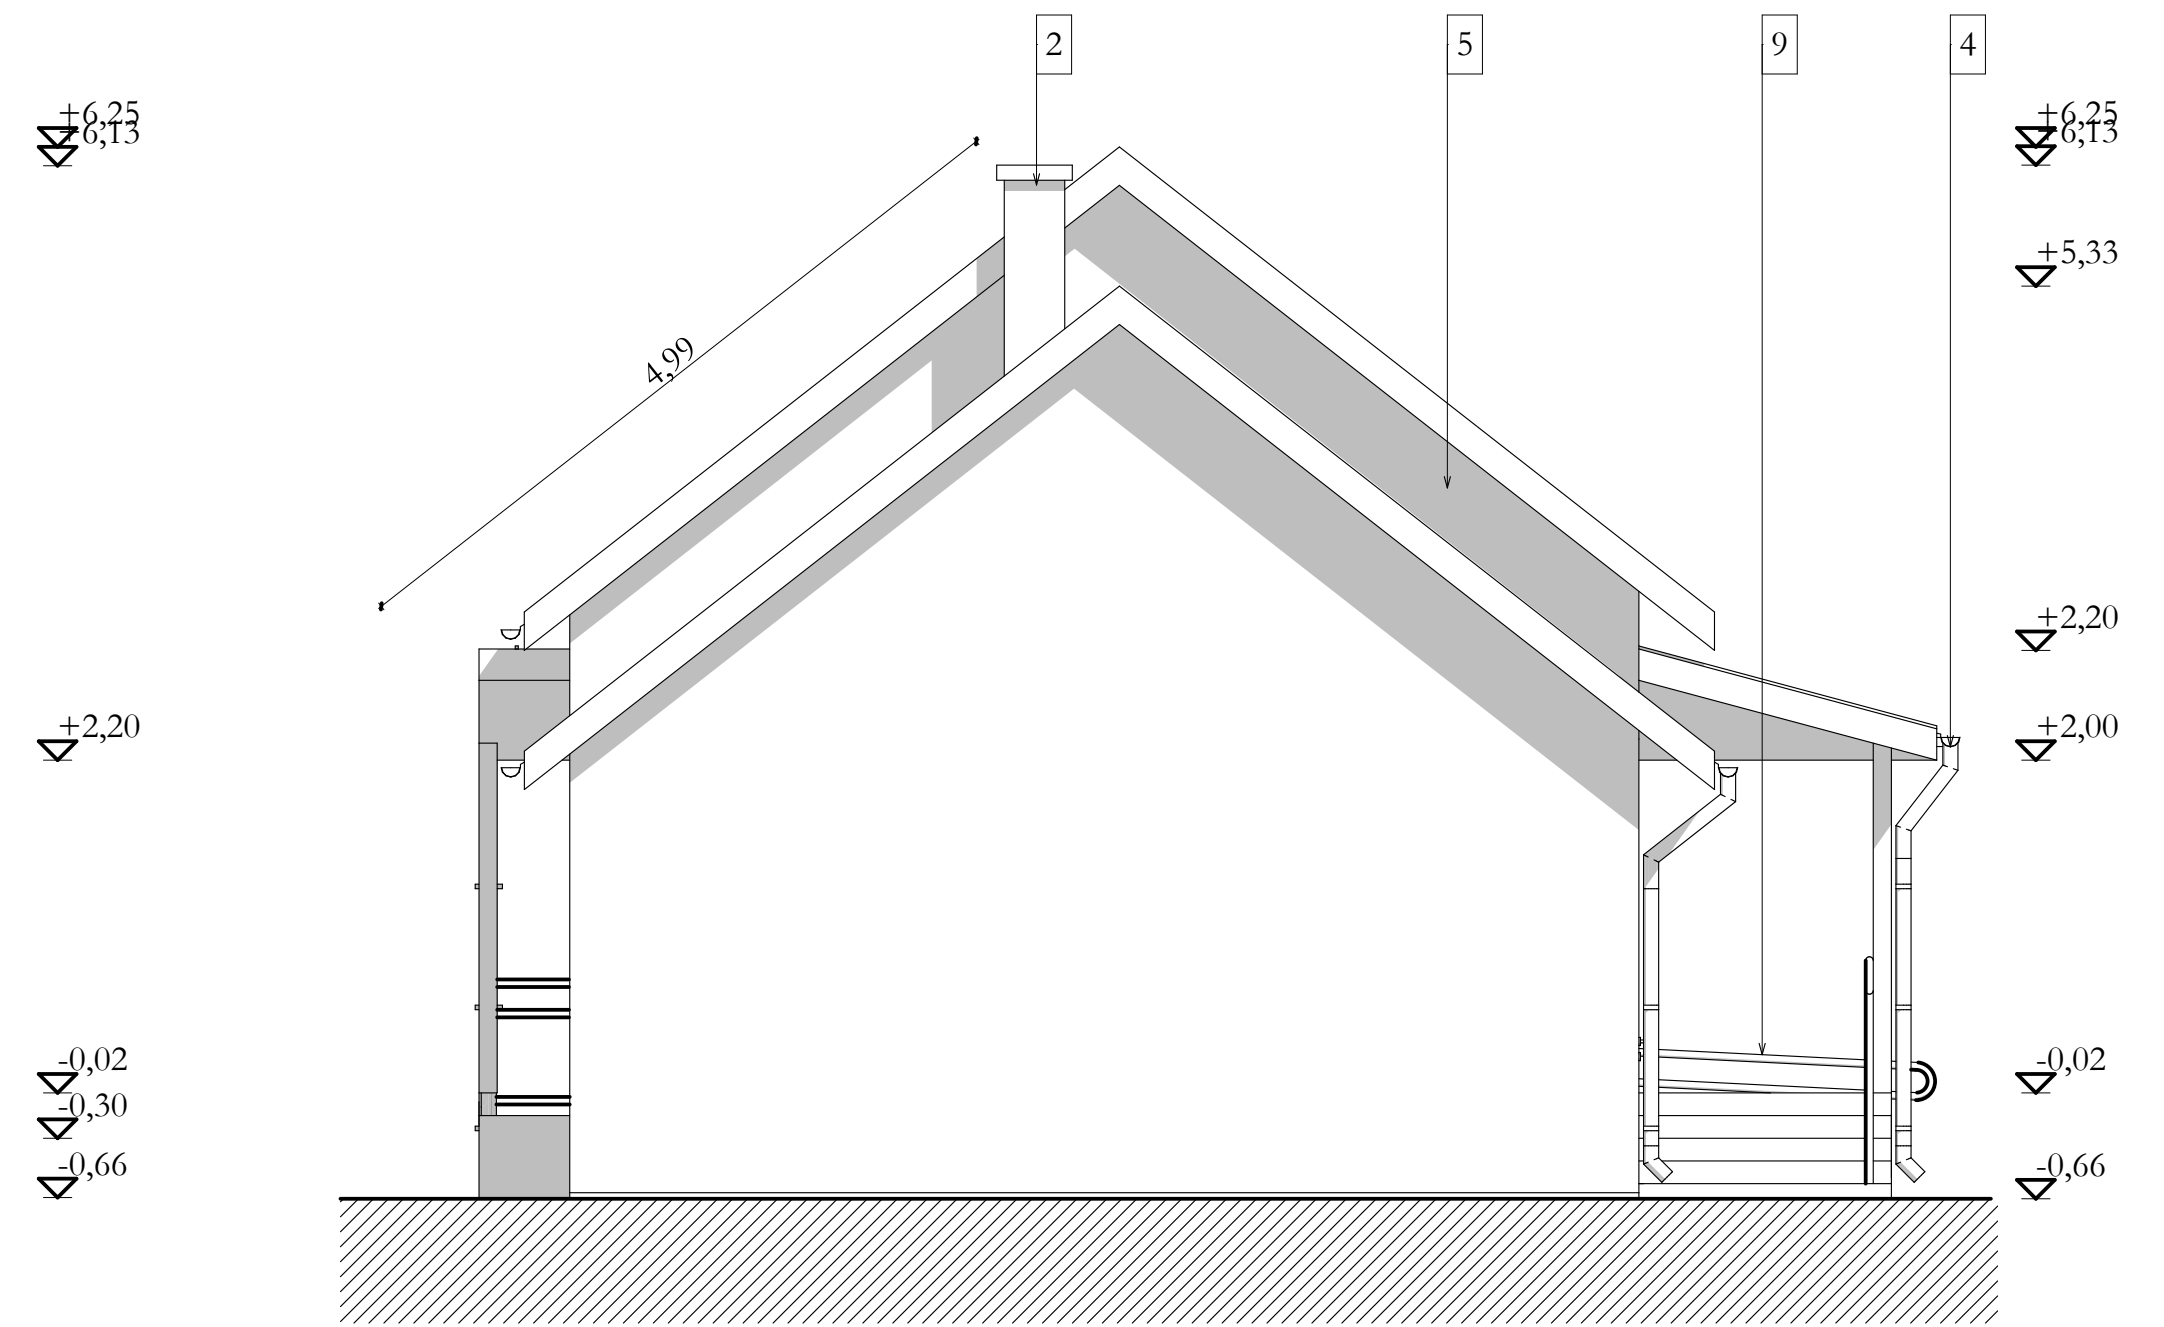

NYUGATI HOMLOKZAT M=1:50

A MÉRETEK A HELYSZÍNEEN PONTOSÍTANDÓAK!
A TERV AZ ÉPFA-TERV Kft. TULADONÁT KÉPEZI!

ÉPÍTETTŐ: TORNOSNÉMETI KÖZSÉG ÖNKORMÁNYZATA TORNOSNÉMETI, GAZDASOR U. 12. SZ.	ÉPÍTÉSI HELY: TORNOSNÉMETI, FŐ ÚT 25. SZ.	HRSZ.: 227
TERVFAJTA: KIVITELI TERV	TERV MEGNEVEZÉSE: MEGLÉVŐ ORVOSI RENDELŐ FELÚJÍTÁSA ÉS KORSZERŰSÍTÉSE	
 ÉPFA-TERV KFT. Építési, Fafeldolgozó és Kereskedelmi Kft. 3994 Pálháza, Petőfi S. u. 1. Tel.: 47/570-017 Fax.: 47/570-016 Tel.: 47/570-015, 70/9455-030 E-mail: epfatervpalthaza@gmail.com		RAJZSZÁM: E - 6
		LÉPTÉK: M=1:50
TERVEZŐ: BŐSZÖRMÉNYI DEZSŐ TN: É1-01-0717	TERVEZŐ: LENGYEL ZSOLT TN: É3-05-0189	DÁTUM: 2017. szeptember

TERV LAP:
KELETI ÉS NYUGATI HOMLOKZAT