


FELMÉRÉSI KELETI HOMLOKZAT M=1:50

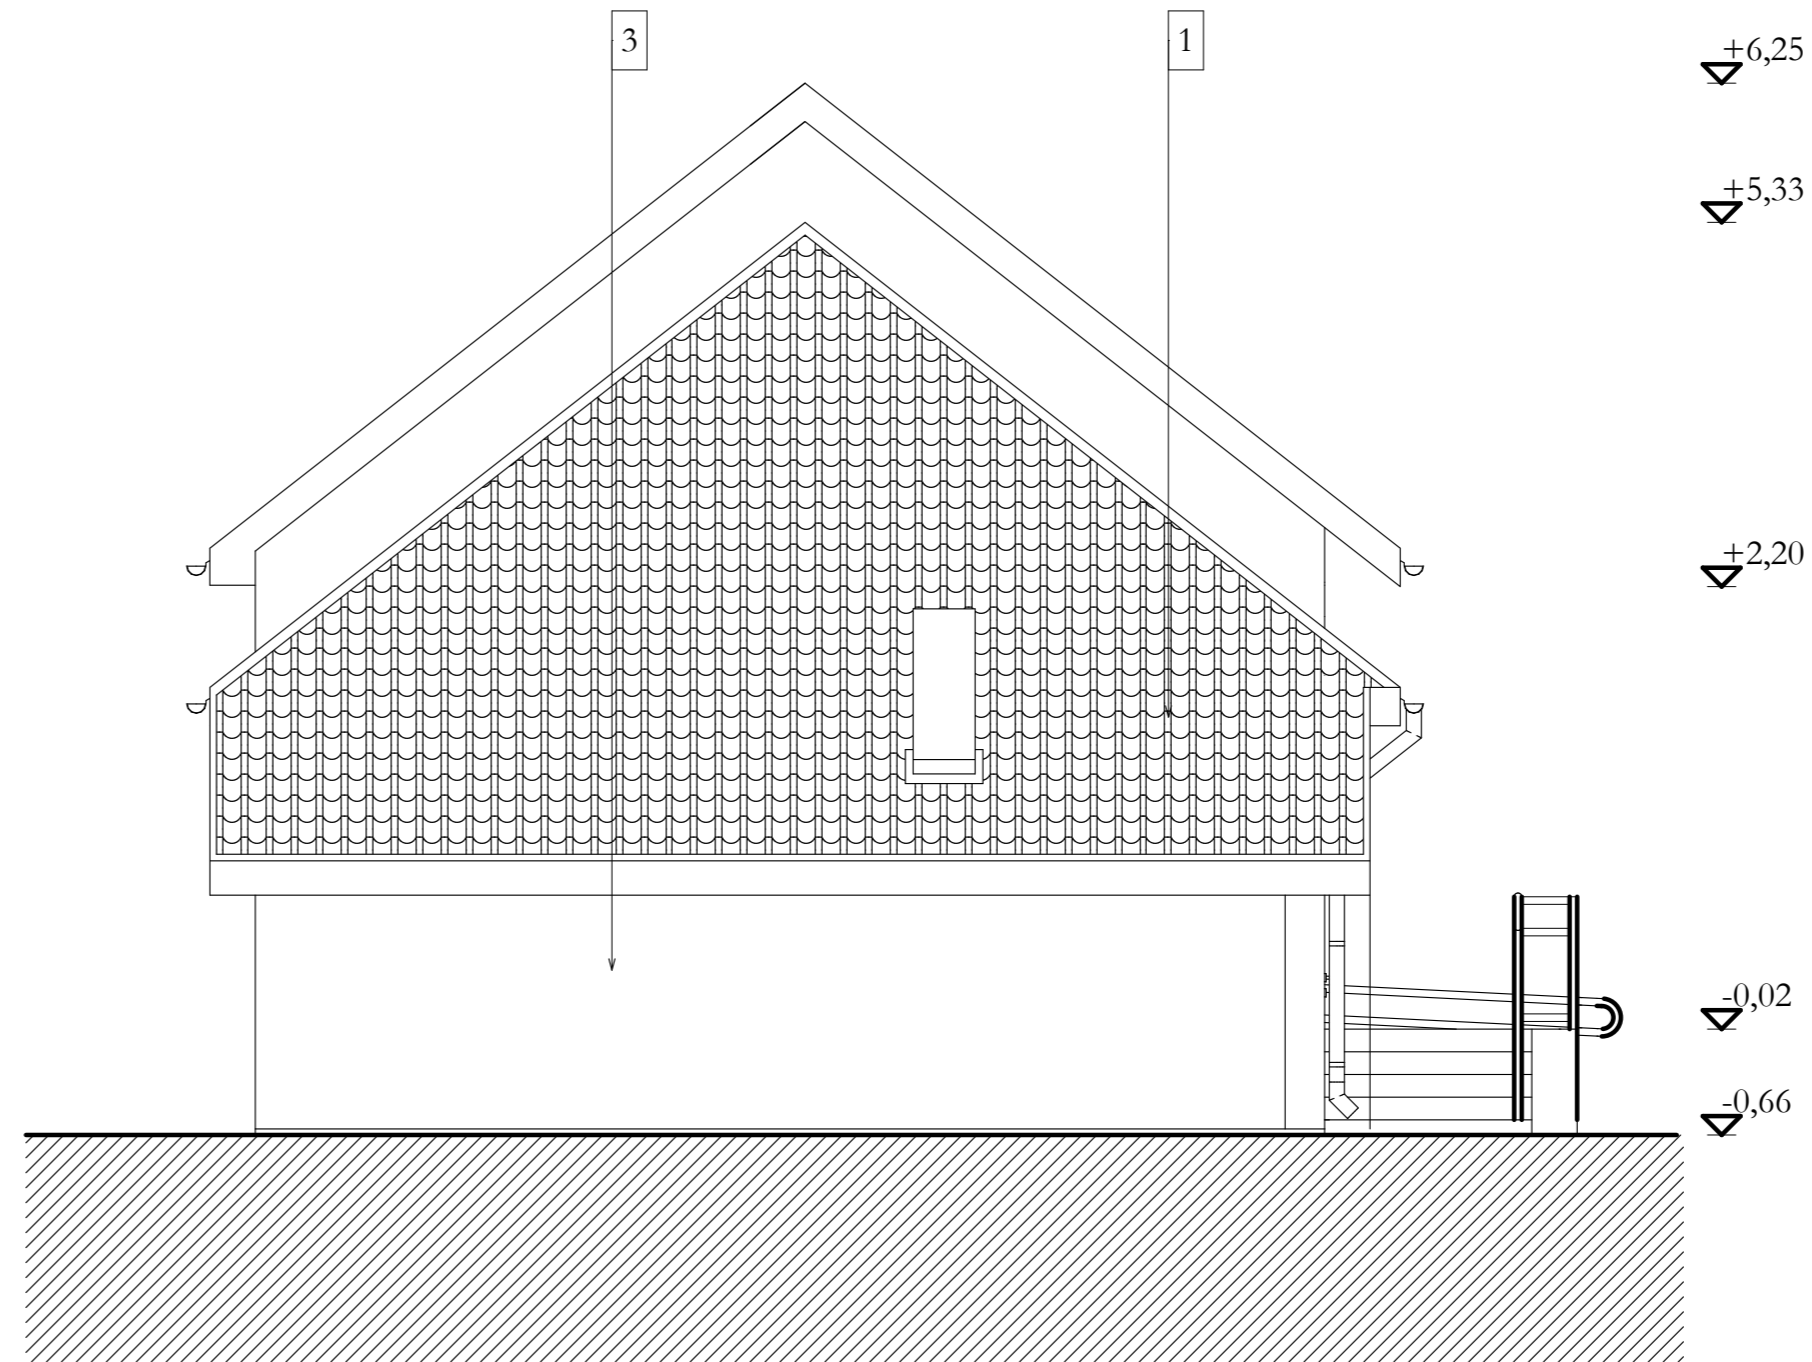

FELMÉRÉSI NYUGATI HOMLOKZAT M=1:50

- 1 SAJTOLT CSERÉP FEDÉS NATÚR
- 2 HORGANYZOTT CSATORNA
- 3 KŐPOROS DÖRZSÖLT VAKOLAT
- 4 MEGLÉVŐ MŰANYAG ABLAKOK FEHÉR
- 5 MEGLÉVŐ FA NYÍLÁSZÁRÓ

A MÉRETEK A HELYSZÍNEEN PONTOSÍTANDÓAK!
A TERV AZ ÉPFA-TERV KR. TULADONÁT KÉPEZTI!

ÉPÍTŐ: TORNYOSNÉMETI KÖZSÉG ÖNKORMÁNYZATA TORNYOSNÉMETI, GAZDASOR U. 12. SZ.	ÉPÍTÉSI HELY: TORNYOSNÉMETI, FŐ ÚT 25. SZ.	HRSZ.: 227
TERVEZŐ: KIVITELI TERV	TERV MEGNEVEZÉSE: MEGLÉVŐ ORVOSI RENDELŐ FELÚJÍTÁSA ÉS KORSZERŰSÍTÉSE	
 ÉPFA-TERV KFT. Építési, Fafeldolgozó és Kereskedelmi Kft. 3994 Pálháza, Petőfi S. u. 1. Tel.: 47/570-017 Fax.: 47/570-016 Tel.: 47/570-015, 70/9455-030 E-mail: epfatervpalthaza@gmail.com		RAJZSZÁM: F-6
TERVEZŐ: BÓSZÖRMÉNYI DEZSŐ TN: É1-01-0717	TERVEZŐ: LENGYEL ZSOLT TN: É3-05-0189	TERV LAP: FELMÉRÉSI KELETI ÉS NYUGATI HOMLOKZAT
		DÁTUM: 2017. szeptember