
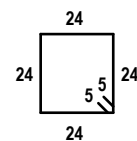


K1 KOSZORÚ M=1:25

KÉSZÜL: 19,84 fm

- ① 4 Ø12 - 19,84
② 100 Ø8/200 - 1,06

+2,36
+2,06


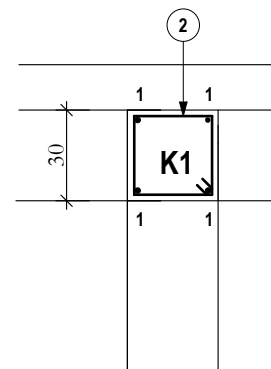


30

K2 KOSZORÚ M=1:25

KÉSZÜL (oromfalon): 9,20 fm

- ③ 4 Ø12 - 9,20
④ 46 Ø8/200 - 1,06

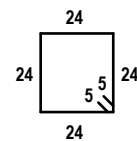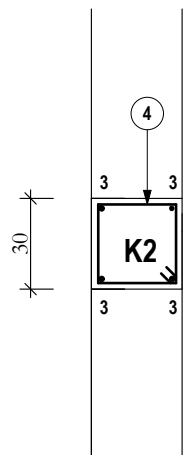


30

Előregyártott Szerkezetek

Megnevezés	JEL	DB
Vasbeton Áthidaló	A4-10	6

BETONACÉL KIMUTATÁS

JEL	ÁTMÉRŐ (mm)	DARABSZÁM	HOSSZ/DB (m)	BETONACÉL B.60.50			
				8	12	16	20
1	12	4	19,84		80		
2	8	100	1,06	106			
3	12	4	9,20		37		
4	8	46	1,06	49			
Összes Hossz átmérőnként (m)				155	117		
Fajlagos tömeg átmérőnként (kg/m)				0,395	0,888	1,58	2,466
Tömeg átmérőnként (kg)				62	104		
ÖSSZTÖMEG (kg)				166			

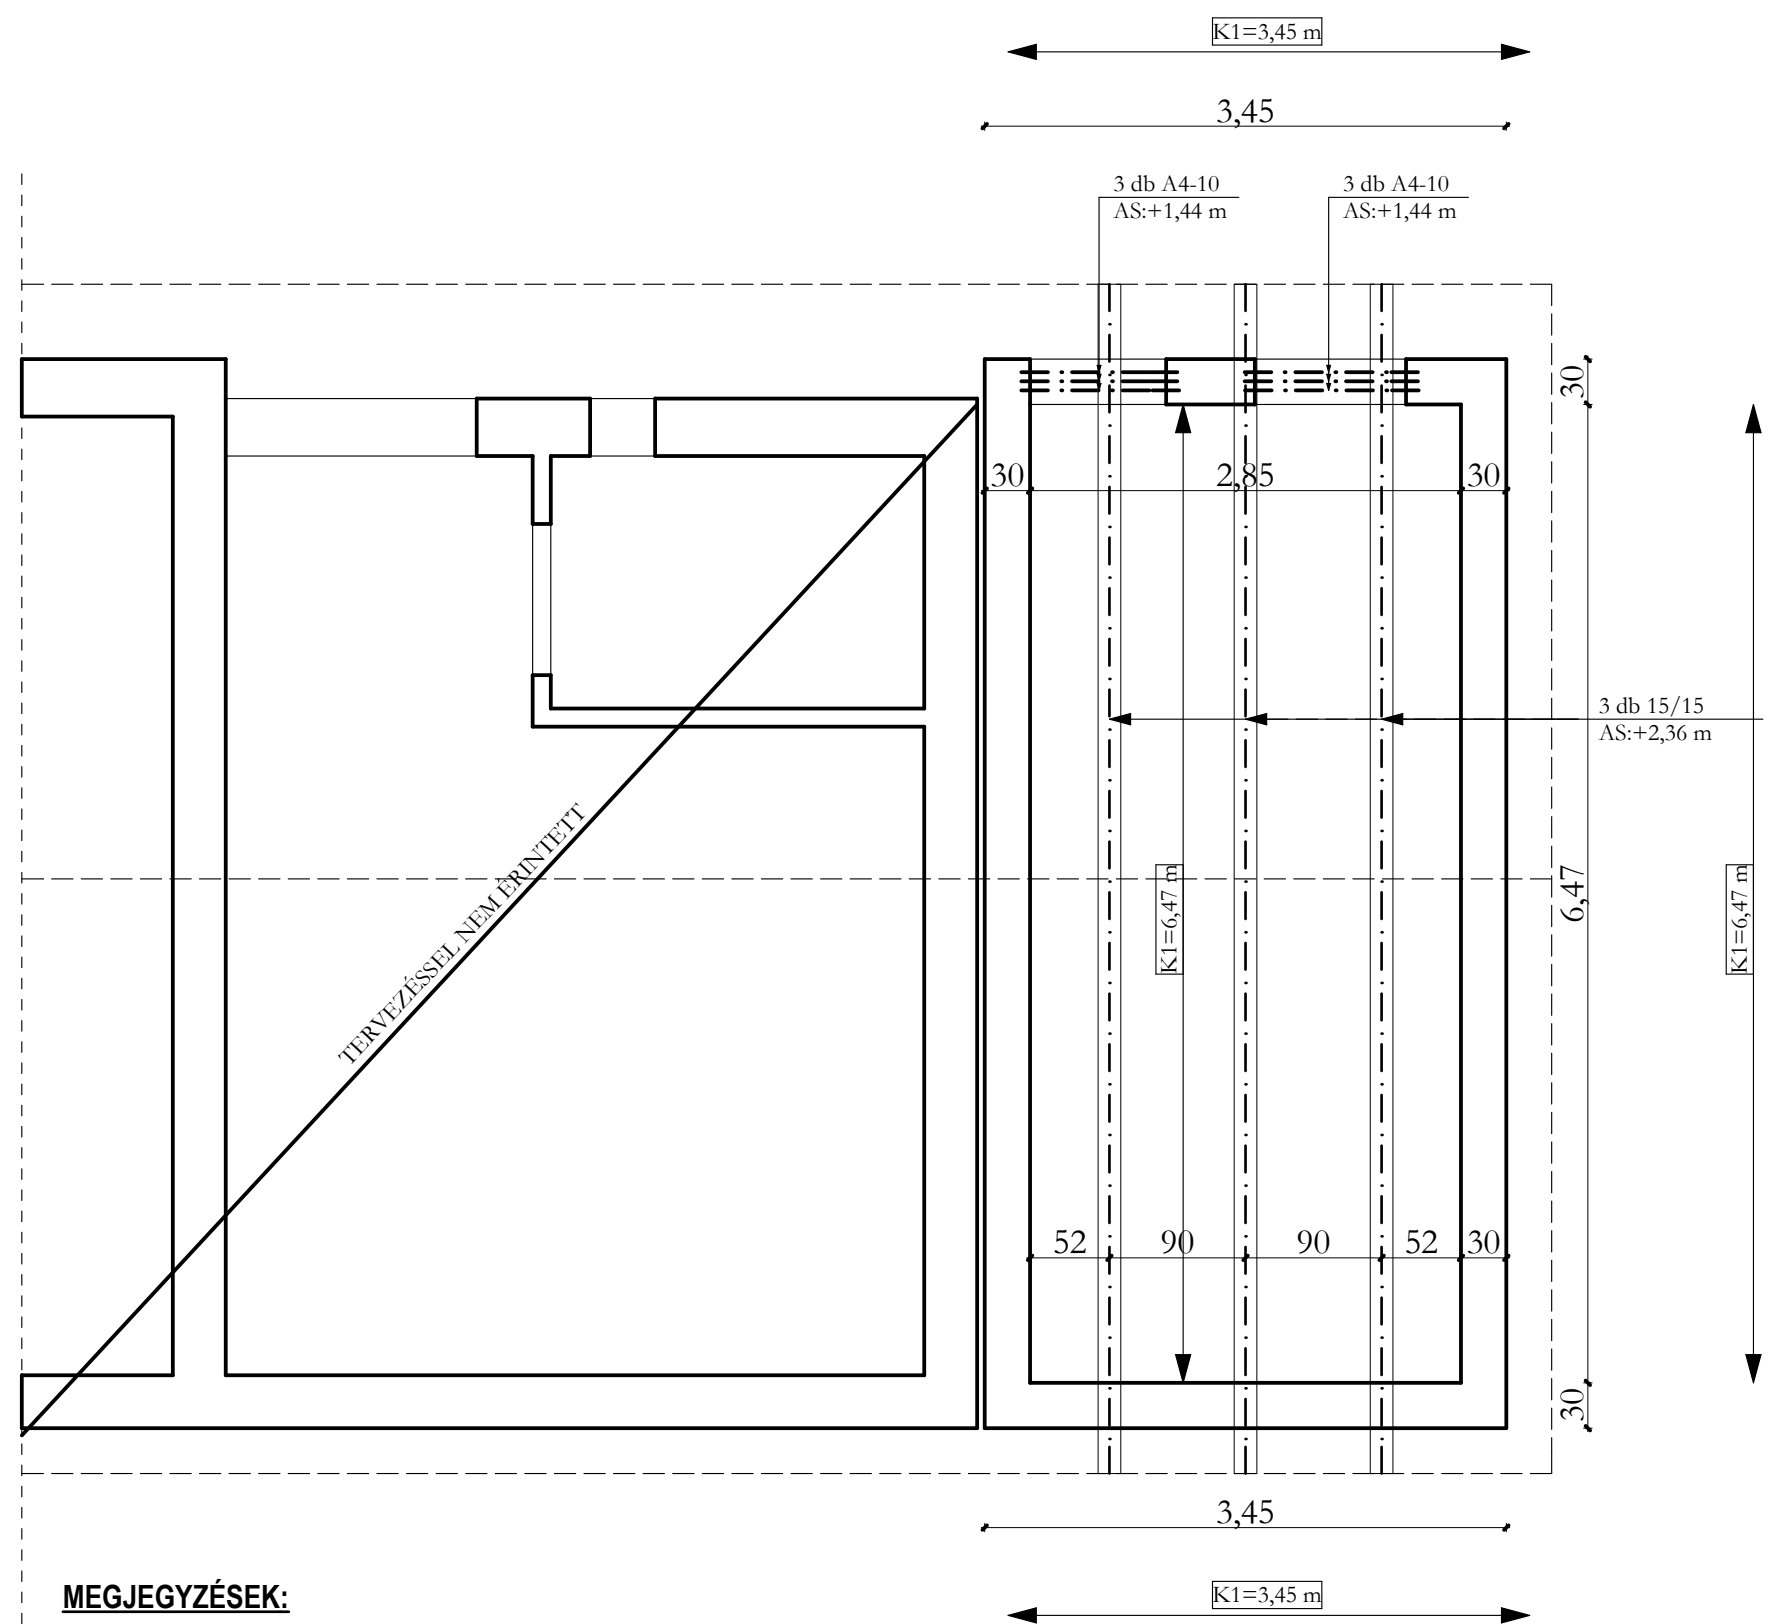

MEGJEGYZÉSEK:

SZERELŐBETON: C8/10-24/F1
ALAPPBETON: C30/37 - XC2 - XA1 - 16/F2
SZERKEZETI VASBETON: C20/25 - XC2 - XA1 - 16/F2
BETONACÉL: B.60.50. (BSt.500 S)
BETONFEDÉS: 2 cm

FÖDÉMTERV M=1:50

A MÉRETEK A HELYSZÍNEEN PONTOSÍTANDÓAK!
A TERV AZ ÉPFA-TERV Kft. TULADONÁT KÉPEZI!

ÉPÍTETTŐ: TORNYESNÉMETI KÖZSÉG ÖNKORMÁNYZATA TORNYESNÉMETI, GAZDASOR U. 12. SZ.	ÉPÍTÉSI HELY: TORNYESNÉMETI, FŐ ÚT 25. SZ.	HRSZ.: 227
TERVFAJTA: KIVITELI TERV	TERV MEGNEVEZÉSE: MEGLÉVŐ ORVOSI RENDELŐ FELÚJÍTÁSA ÉS KORSZERŰSÍTÉSE	RAJZSZÁM: S - 2
 ÉPFA-TERV KFT. Építési, Fafeldolgozó és Kereskedelmi Kft. 3994 Pálháza, Petőfi S. u. 1. Tel.: 47/570-017 Fax.: 47/570-016 Tel.: 47/570-015, 70/9455-030 E-mail: epfatervpalhaza@gmail.com		LÉPTÉK: M=1:50
TERVEZŐ: BŐSZÖRMÉNYI DEZSŐ TN: É1-01-0717	TERVEZŐ: LENGYEL ZSOLT TN: É3-05-0189	TERV LAP: FÖDÉMTERV DÁTUM: 2017. szeptember